

Aérodrome de LYON-BRON

PLAN DES SERVITUDES AÉRONAUTIQUES DE DÉGAGEMENT

A3a - PLAN DES SURFACES OFZ Seuil 16

Numéro	Echelle	Date
PSA_A3a_STAC_LFLY	1/10000	Juillet 2023




Approuvé par arrêté interministériel en date du 31 octobre 2023



Caractéristiques techniques de base :

-Code de référence de l'aérodrome : 4C
-Altitude de référence : 200.86M NGF

-Seuil 16 : approche de précision CAT I

Légende :

-  Piste 1820m x 45 m
-  Périmètre de la surface d'appui des OFZ
-  Limites des O.F.Z

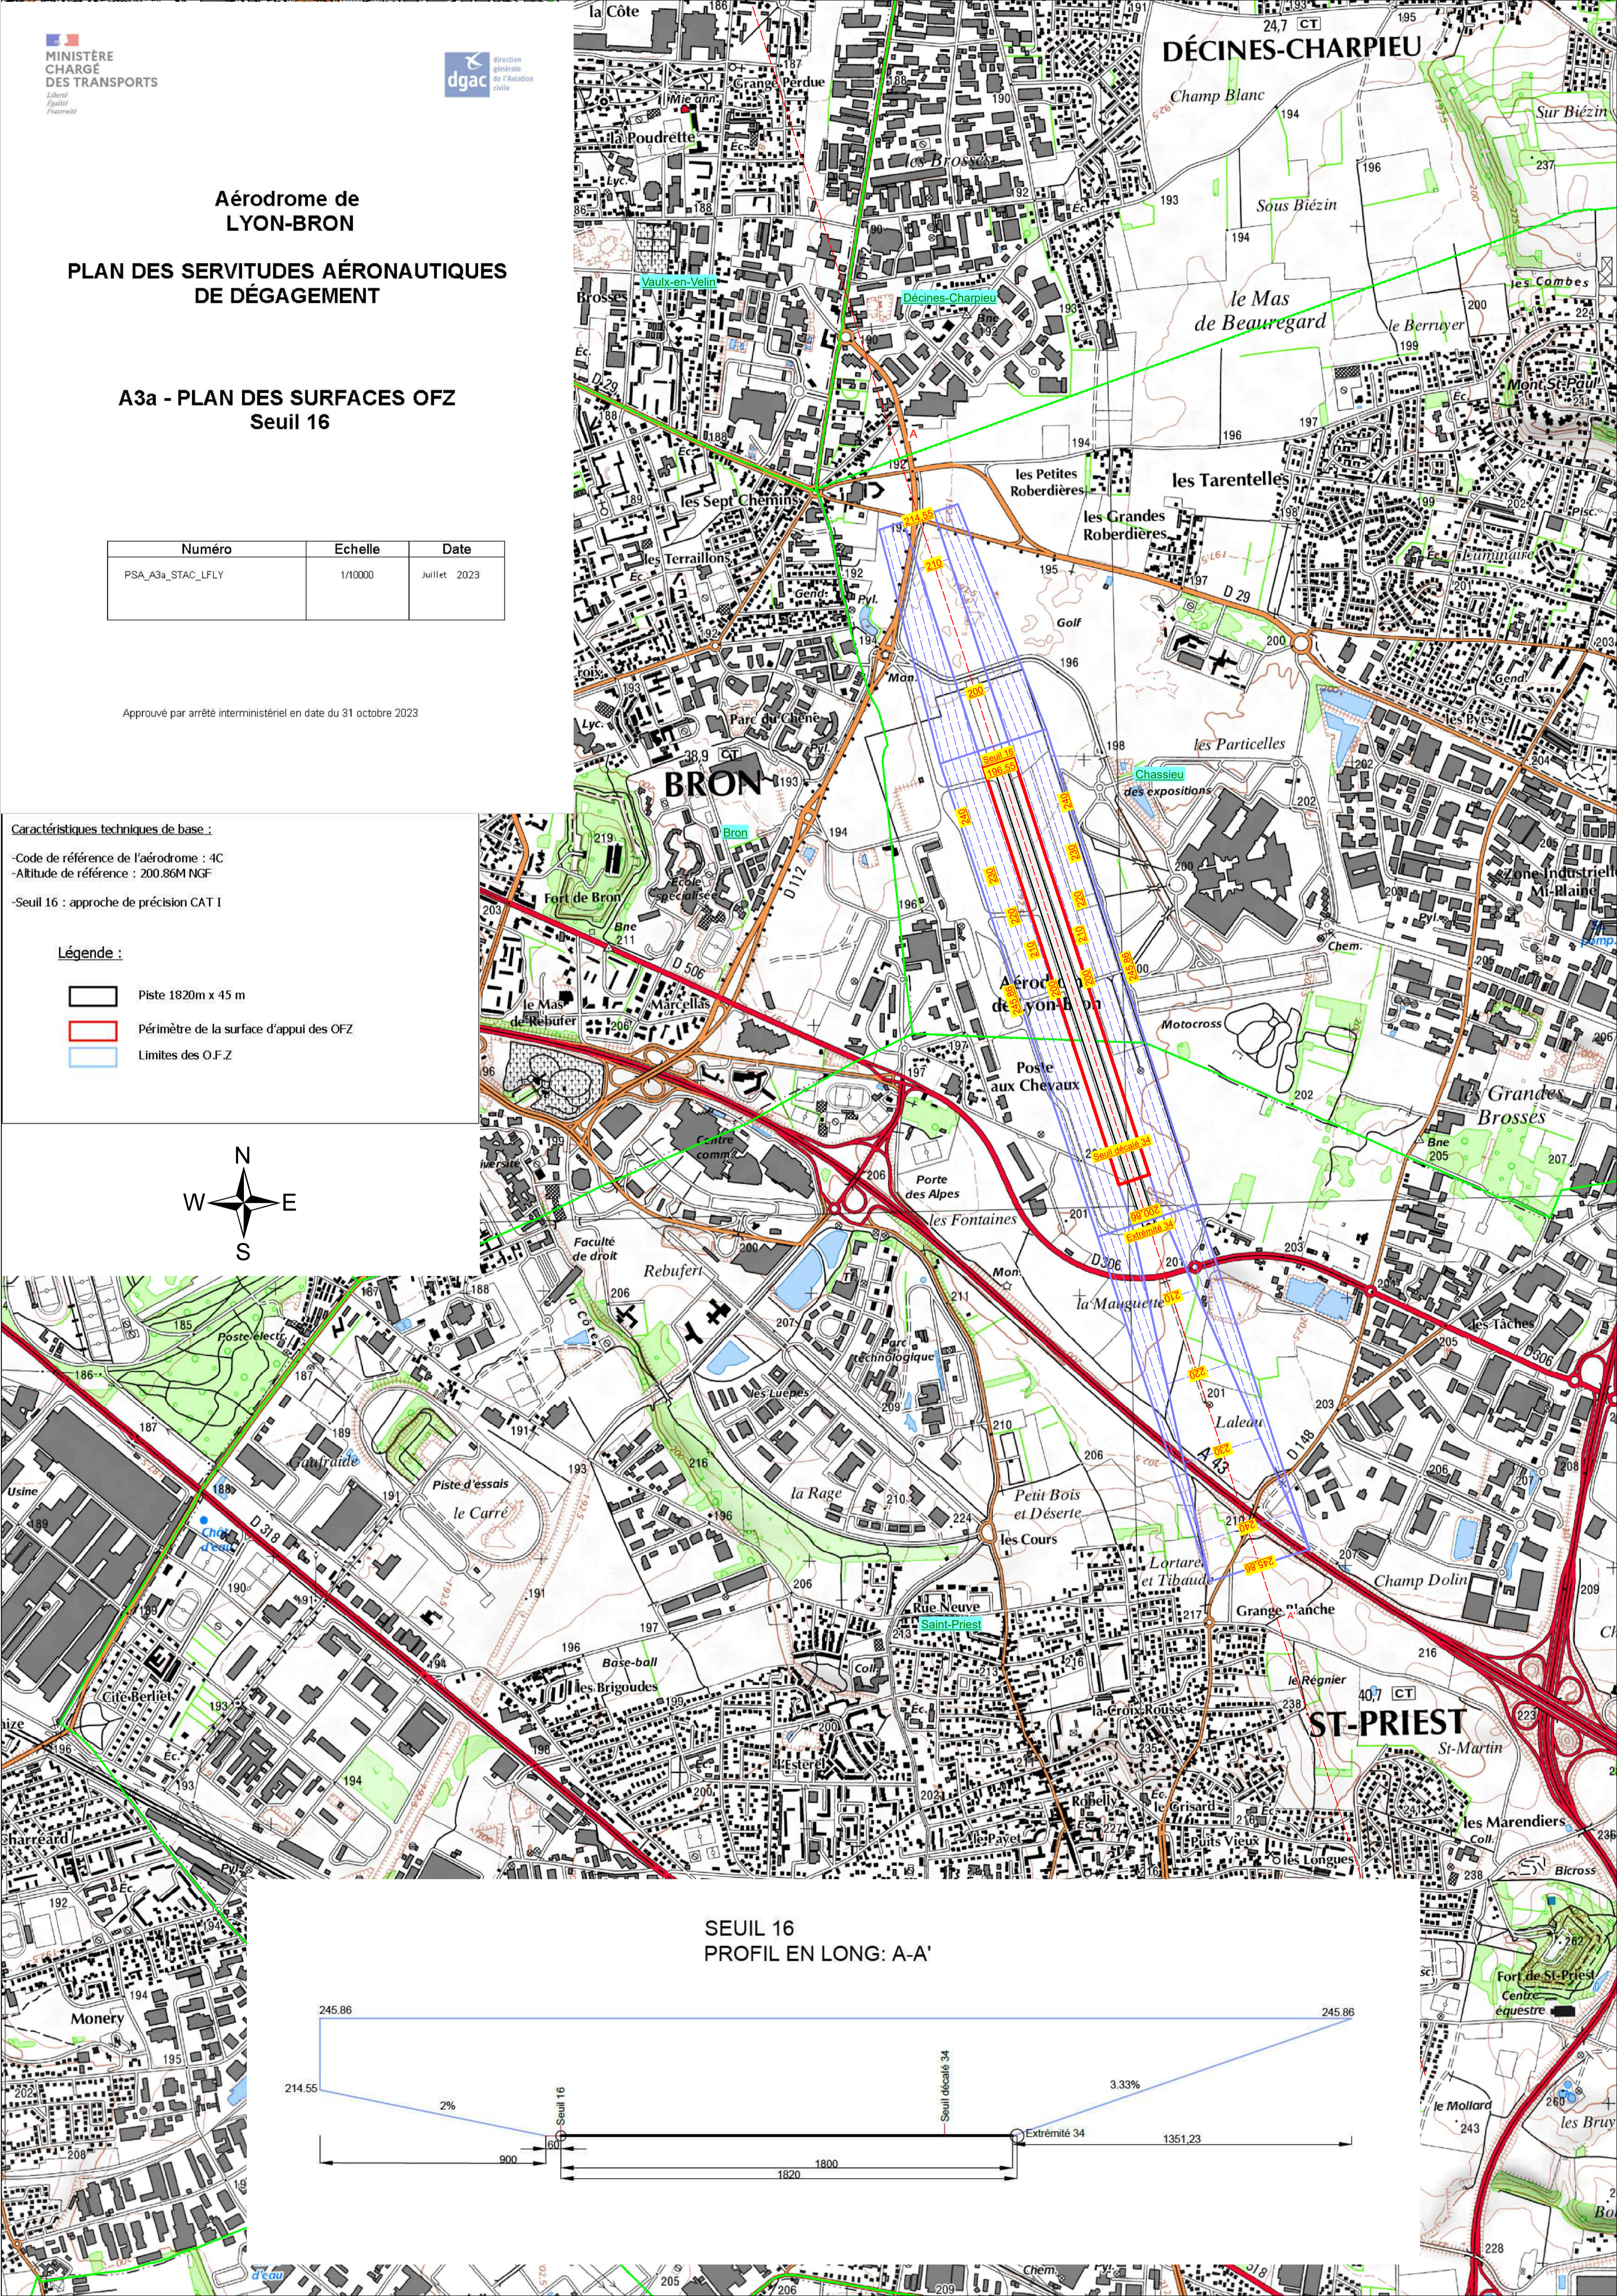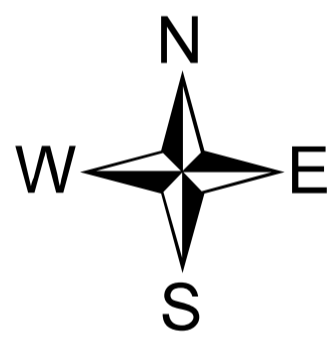

SEUIL 16 PROFIL EN LONG: A-A'

